

Документ подписан простой электронной подписью
 Информация о владельце:
 ФИО: Смирнов Сергей Николаевич
 Должность: врио ректора
 Дата подписания: 10.07.2023 14:44:33
 Уникальный программный ключ:
 69e375c64f7e975d4e8830e7b4fc2ad11675509

Федеральная служба государственной регистрации, кадастра и картографии
 полное наименование органа регистрации прав

Выписка из Единого государственного реестра недвижимости об основных характеристиках и зарегистрированных правах на объект недвижимости

Сведения об основных характеристиках объекта недвижимости

На основании запроса от 26.05.2022, поступившего на рассмотрение 26.05.2022, сообщаем, что согласно записям Единого государственного реестра недвижимости:

Раздел 1 Лист 1

Здание	
вид объекта недвижимости	
Лист № 1 раздела 1	Всего листов раздела 1: 1
	Всего разделов: 3
	Всего листов выписки: 4
30.05.2022г. № КУВИ-001/2022-80504338	
Кадастровый номер:	69:40:0100145:30
Номер кадастрового квартала:	69:40:0100145
Дата присвоения кадастрового номера:	06.03.2012
Ранее присвоенный государственный учетный номер:	Инвентарный номер 23750 06.10.2011 Тверской филиал ФГУП "Ростехинвентаризация - Федеральное БТИ"
Местоположение:	Тверская обл, г Тверь, р-н Заволжский, ул 2-я Грибоедова, д 32
Площадь, м2:	2083.2
Назначение:	Нежилое
Наименование:	Физкультурно-оздоровительный комплекс с плавательным бассейном
Количество этажей, в том числе подземных этажей:	2, в том числе подземных 1
Год ввода в эксплуатацию по завершении строительства:	2011
Год завершения строительства:	данные отсутствуют
Кадастровая стоимость, руб:	17773966.56
Кадастровые номера иных объектов недвижимости, в пределах которых расположен объект недвижимости:	69:40:0100145:1
Кадастровые номера помещений, машино-мест, расположенных в здании или сооружениях:	данные отсутствуют
Виды разрешенного использования:	данные отсутствуют
Статус записи об объекте недвижимости:	Сведения об объекте недвижимости имеют статус "актуальные"
Особые отметки:	Сведения, необходимые для заполнения раздела: 5 - План расположения помещения, машино-места на этаже (плане этажа), отсутствуют.
Получатель выписки:	Гаврилова Ирина Владимировна, действующий(ая) на основании документа "Доверенность" от имени заявителя Федеральное государственное бюджетное образовательное учреждение высшего образования "Тверской государственный университет", 6905000791

НЕ ИСХОДИТЬ
документы
 Зам. Заведующего ф-ми №4, №5 "Мой Бизнес" г. Твери
 Филиал ГАУ "Мой Бизнес" №4
 в г. Твери
 Пр-т Комсомольский, д. 4/4
 г. Тверь, 170026
 Тел.: 8(4822) 78-17-38

ДОКУМЕНТ ПОДПИСАН ЭЛЕКТРОННОЙ ПОДПИСЬЮ	Д.Ю. Молчанова
СВЕДЕНИЯ О СЕРТИФИКАТЕ ЭП	инициалы, фамилия
МП	
Сертификат: 99767757135744885515711381783445926050 Владелец: Росреес:сп Действителен: с 23.03.2021 по 23.06.2022	31.05.2022 17:18



Выписка из Единого государственного реестра недвижимости об основных характеристиках и зарегистрированных правах на объект недвижимости
Сведения о зарегистрированных правах

Здание			
вид объекта недвижимости			
Лист № 1 раздела 2	Всего листов раздела 2: 2	Всего разделов: 3	Всего листов выписки: 4
30.05.2022г. № КУВИ-001/2022-80504338			
Кадастровый номер:		69:40:0100145:30	

1	Правообладатель (правообладатели):	1.1	Федеральное государственное бюджетное образовательное учреждение высшего образования "Тверской государственный университет", ИНН: 6905000791, ОГРН: 1026900577109
2	Вид, номер, дата и время государственной регистрации права:	2.1	Оперативное управление 69-69-02/044/2013-089 04.06.2013 00:00:00
3	Документы-основания	3.1	Распоряжение о закреплении федерального имущества на праве оперативного управления, № 121, выдан 17.05.2013
4	Сведения об осуществлении государственной регистрации сделки, права, ограничения права без необходимого в силу закона согласия третьего лица, органа:	4.1	данные отсутствуют
5	Ограничение прав и обременение объекта недвижимости:	не зарегистрировано	
1	Правообладатель (правообладатели):	1.2	Российская Федерация
2	Вид, номер, дата и время государственной регистрации права:	2.2	Собственность 69-69-02/097/2012-563 23.10.2012 00:00:00
4	Сведения об осуществлении государственной регистрации сделки, права, ограничения права без необходимого в силу закона согласия третьего лица, органа:	4.2	данные отсутствуют
5	Ограничение прав и обременение объекта недвижимости:	не зарегистрировано	



ДОКУМЕНТ ПОДПИСАН ЭЛЕКТРОННОЙ ПОДПИСЬЮ
СВЕДЕНИЯ О СЕРТИФИКАТЕ ЭП
Сертификат: 99767757135744885515711381783445926050 Владелец: Росреестр Действителен: с 23.03.2021 по 23.06.2022



Здание			
вид объекта недвижимости			
Лист № 2 раздела 2	Всего листов раздела 2: 2	Всего разделов: 3	Всего листов выписки: 4
30.05.2022г. № КУВИ-001/2022-80504338			
Кадастровый номер:		69:40:0100145:30	
6	Заявленные в судебном порядке права требования:	данные отсутствуют	
7	Сведения о возражении в отношении зарегистрированного права:	данные отсутствуют	
8	Сведения о наличии решения об изъятии объекта недвижимости для государственных и муниципальных нужд:	данные отсутствуют	
9	Сведения о невозможности государственной регистрации без личного участия правообладателя или его законного представителя:	данные отсутствуют	
10	Правопритязания и сведения о наличии поступивших, но не рассмотренных заявлений о проведении государственной регистрации права (перехода, прекращения права), ограничения права или обременения объекта недвижимости, сделки в отношении объекта недвижимости:	отсутствуют	



Зам. Заведующего ф-ми №4, №5 "Мой Бизнес" г. Твери
 полное наименование должности

ДОКУМЕНТ ПОДПИСАН
 ЭЛЕКТРОННОЙ ПОДПИСЬЮ

СВЕДЕНИЯ О СЕРТИФИКАТЕ ЭП

Сертификат: 99767757135744893515711381783445926050
 Владелец: Росреестр
 Действителен: с 23.03.2021 по 23.06.2022




Д.Ю. Молчанова
 инициалы, фамилия

Выписка из Единого государственного реестра недвижимости об основных характеристиках и зарегистрированных правах на объект недвижимости
Описание местоположения объекта недвижимости

Здание			
вид объекта недвижимости			
Лист № 1 раздела 4	Всего листов раздела 4: 1	Всего разделов: 3	Всего листов выписки: 4

30.05.2022г. № КУВИ-001/2022-80504338
Кадастровый номер: 69:40:0100145:30

Схема расположения объекта недвижимости (части объекта недвижимости) на земельном участке(ах)

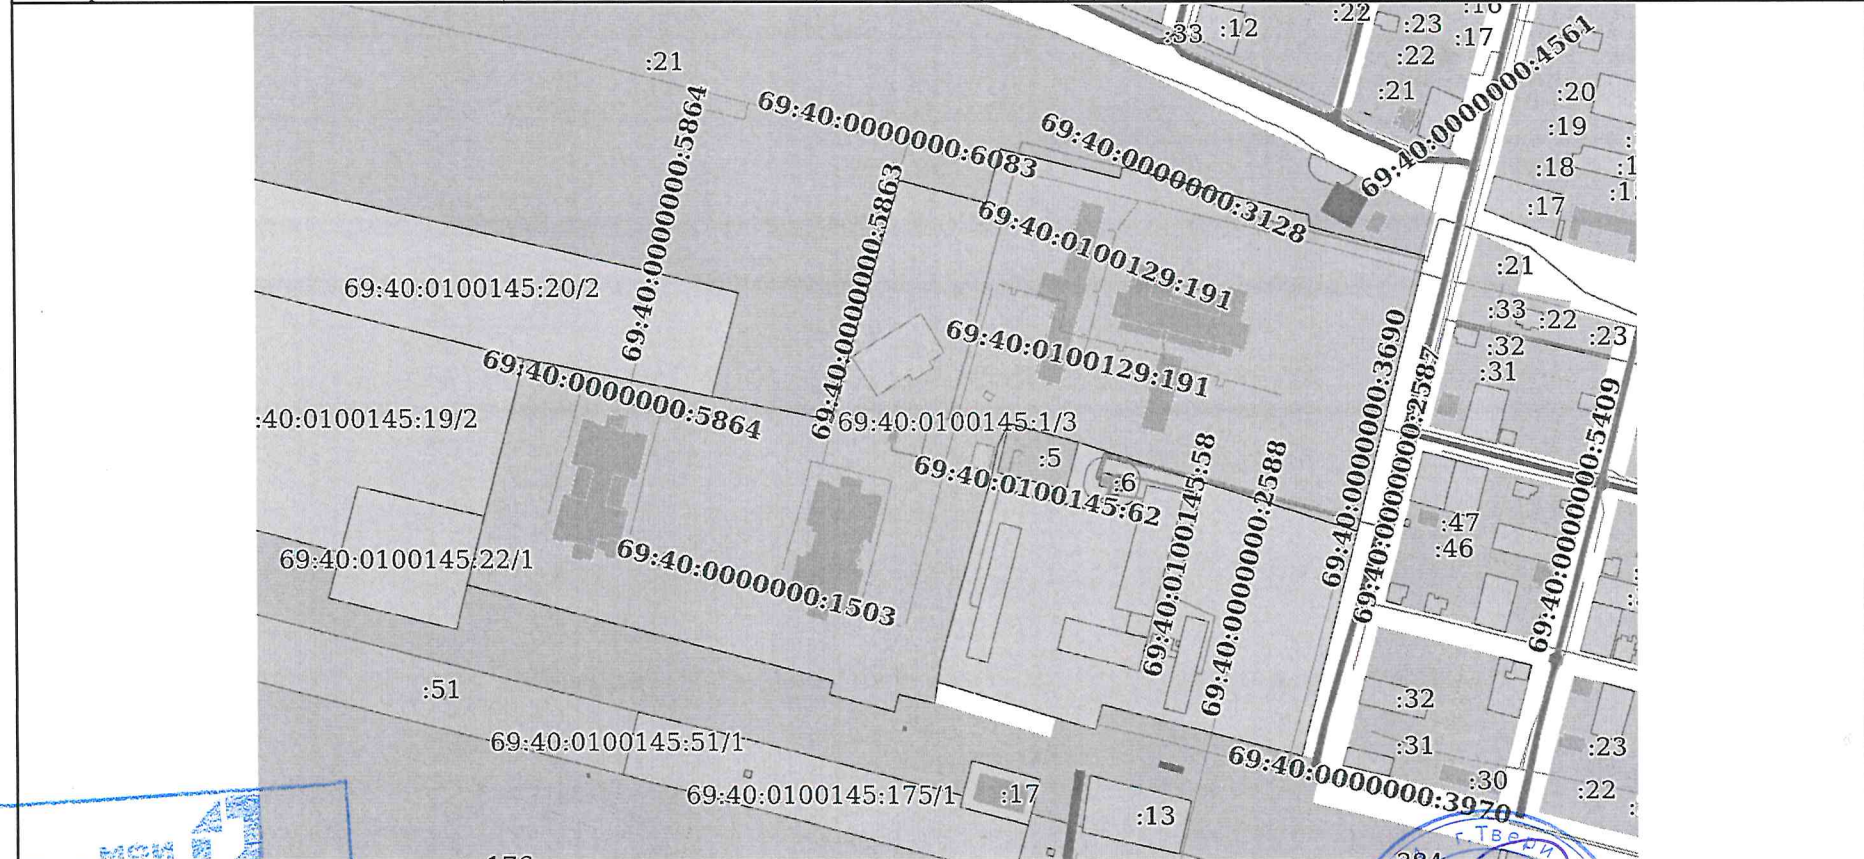

Масштаб 1:4000 Условные обозначения:

Фил. Росреестра в г. Тверь
Зам. Заведующего ф-ми №4, №5 "Мой Бизнес" г. Твери
полное наименование должности
Пр-т Комсомольский, д.4/4
г. Тверь, 170026
Тел.: 8(4822) 78-17-38

Зам. Заведующего ф-ми №4, №5 "Мой Бизнес" г. Твери полное наименование должности	ДОКУМЕНТ ПОДПИСАН ЭЛЕКТРОННОЙ ПОДПИСЬЮ СВЕДЕНИЯ О СЕРТИФИКАТЕ ЭП	Д.Ю. Молчанова инициалы, фамилия
	Сертификат: 99767757135744865515711381783445926050 Владелец: Росреестр Действителен: с 23.03.2021 по 23.06.2022	

